


# HAUS B

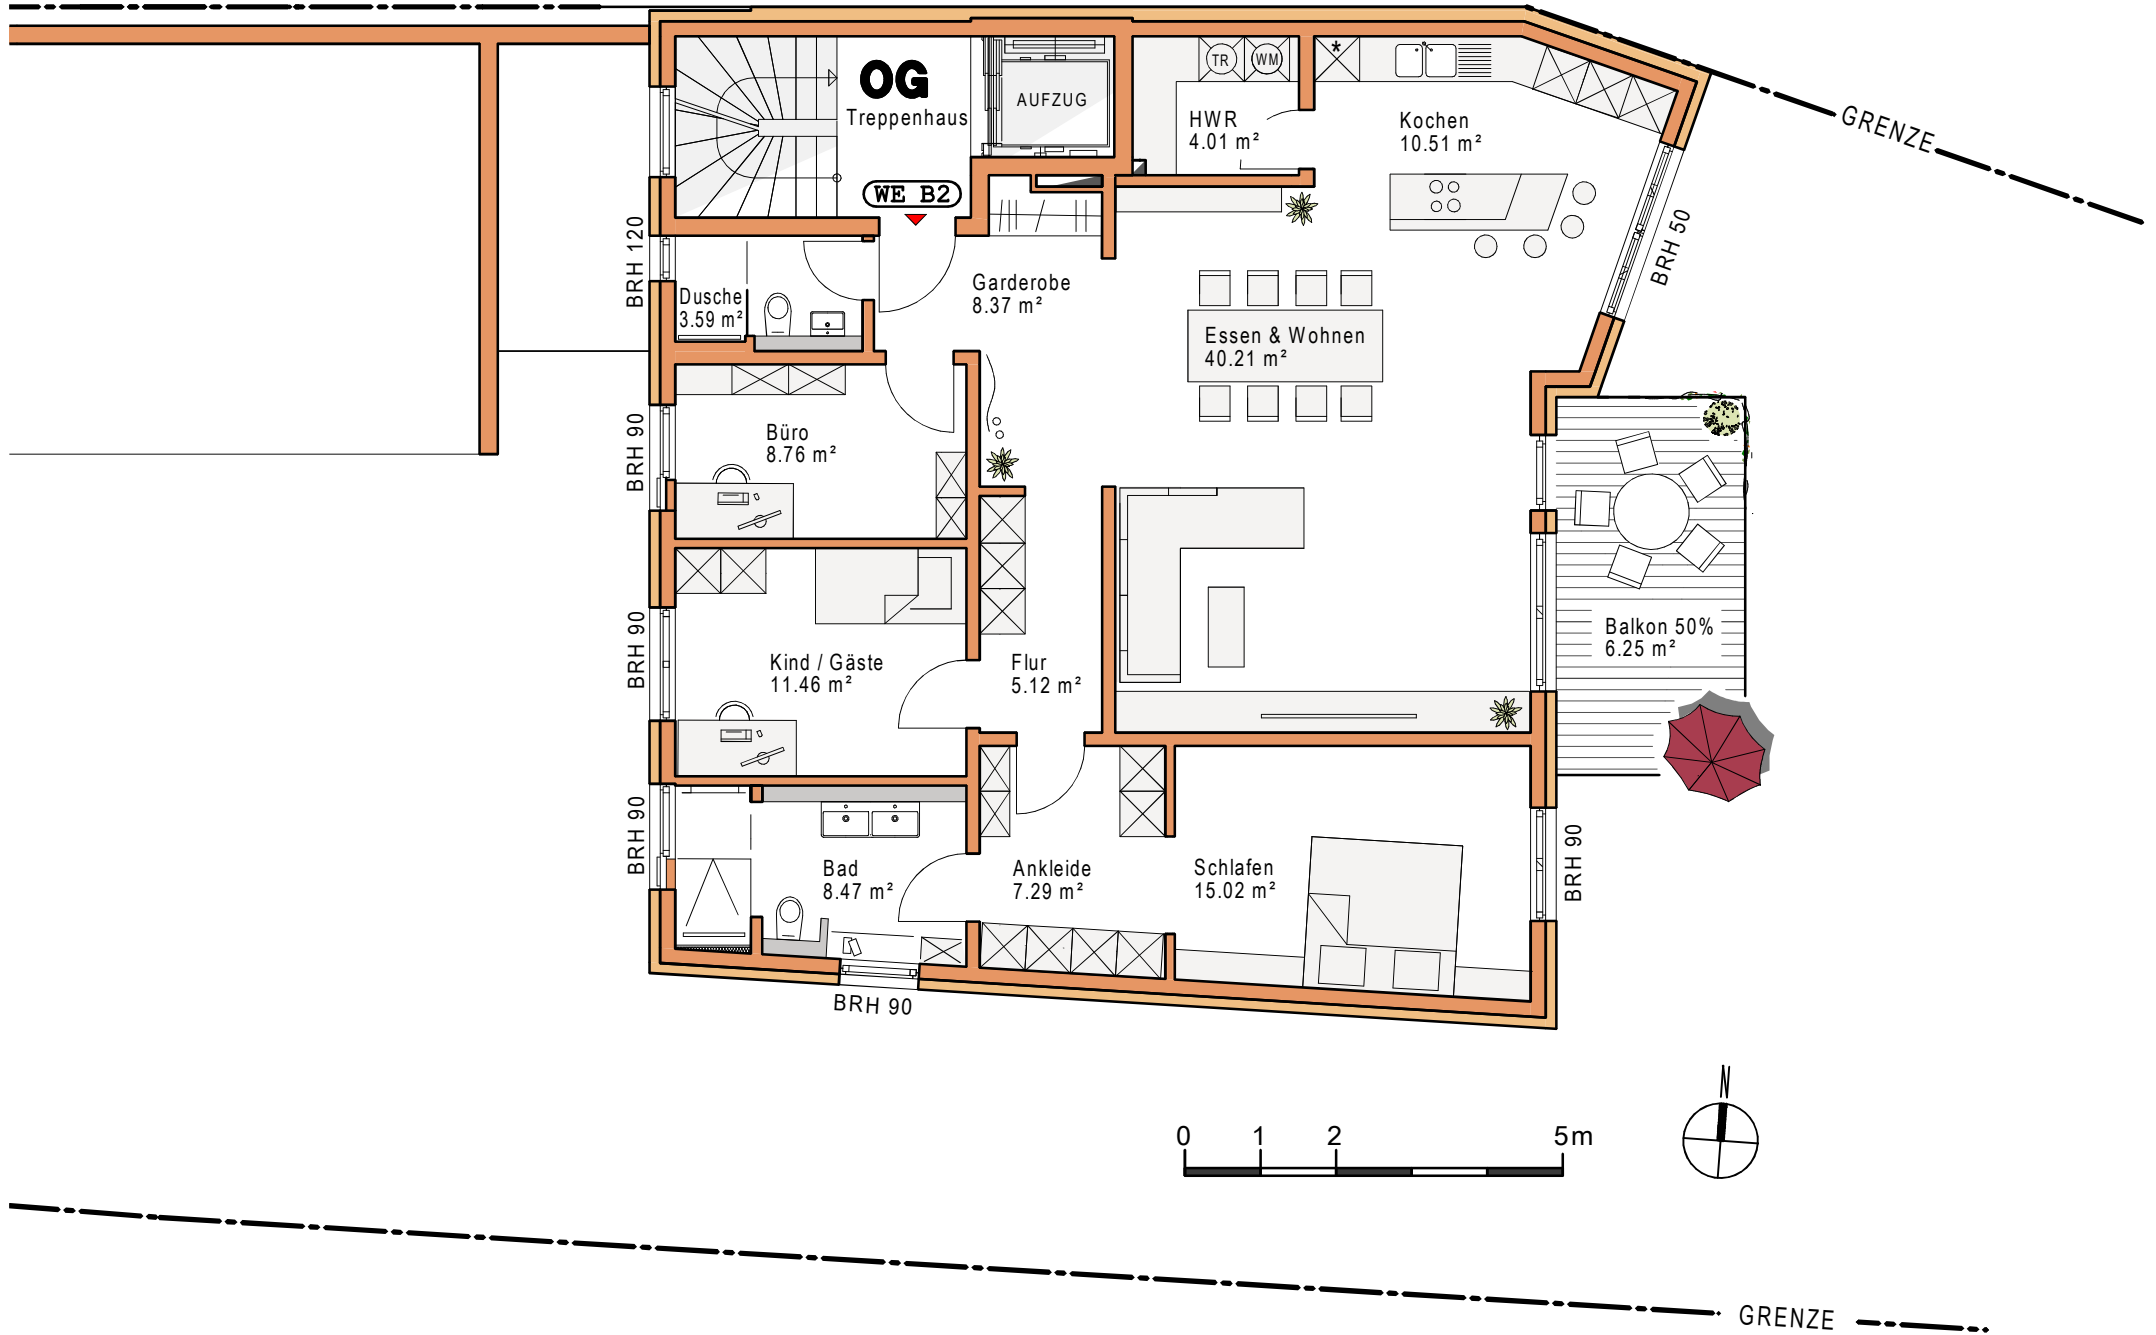

compactbau BV Bahnhofstraße 8, 67454 Haßloch  
M 1:100 DIN A4 07.08.2023